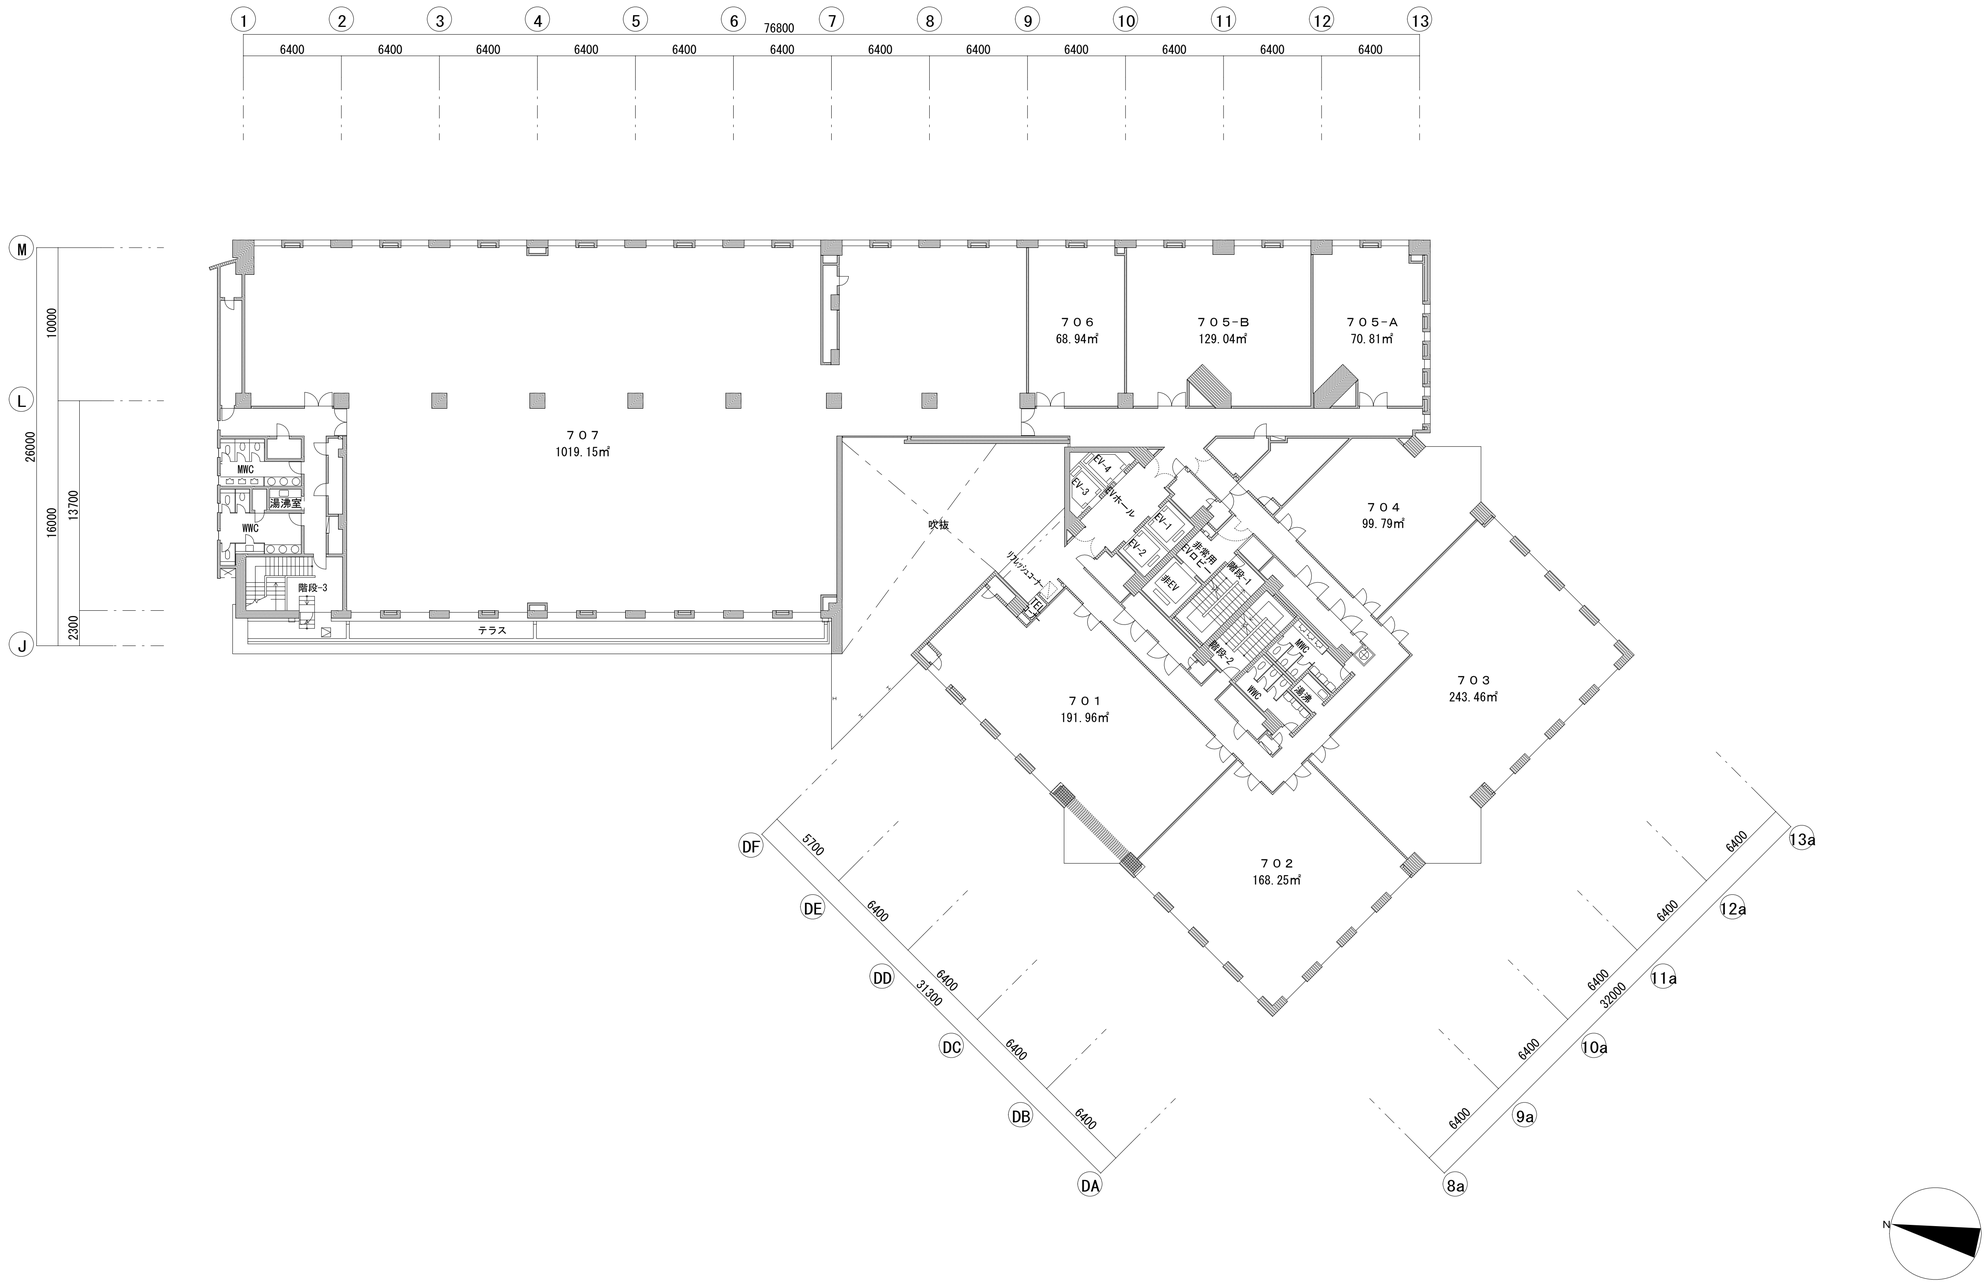

福岡ＳＲＰセンタービル

７階平面図 1/200